


MIESZKANIE NR 16
SKALA 1:50

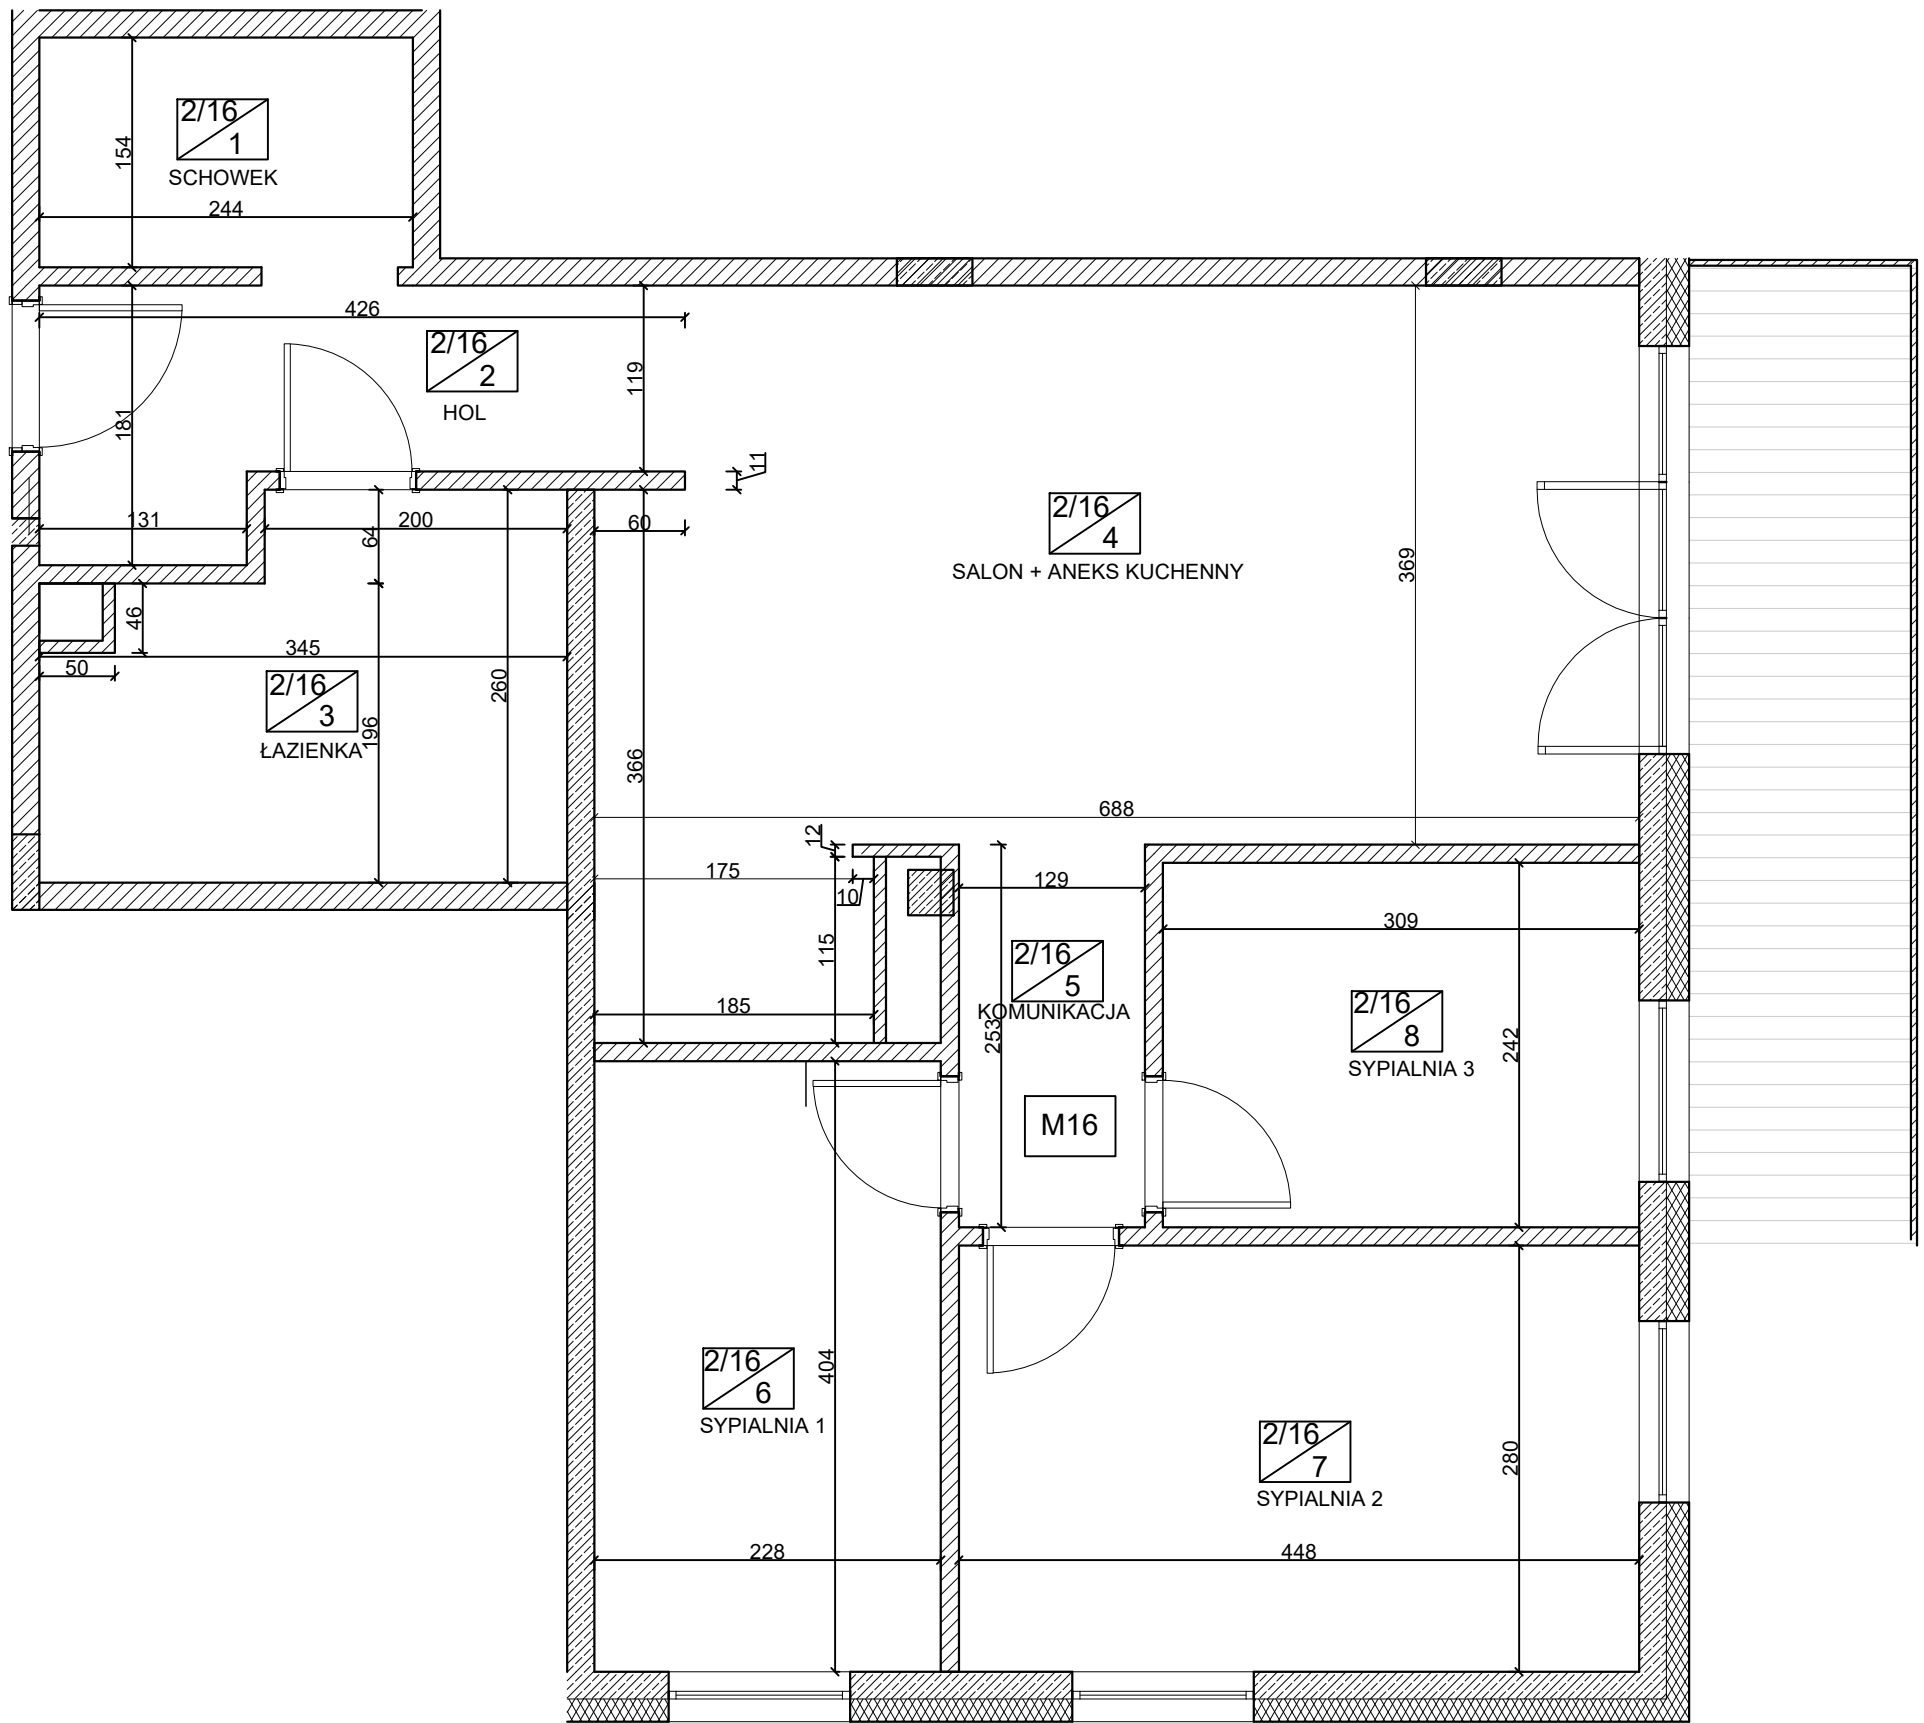

LOKAL	POMIESZCZENIE		POWIERZCHNIA m2	
	NR	NAZWA	POMIESZCZENIE	CAŁOŚĆ
16	2/16/1	Schówek	3,8	76,9
	2/16/2	Hol	5,9	
	2/16/3	Łazienka	7,8	
	2/16/4	Salon +aneks kuchenny	26,9	
	2/16/5	Komunikacja	3,3	
	2/16/6	Sypialnia 1	9,2	
	2/16/7	Sypialnia 2	12,5	
	2/16/8	Sypialnia 3	7,5	